


PLANOS DEL CENTRO

Planta baja

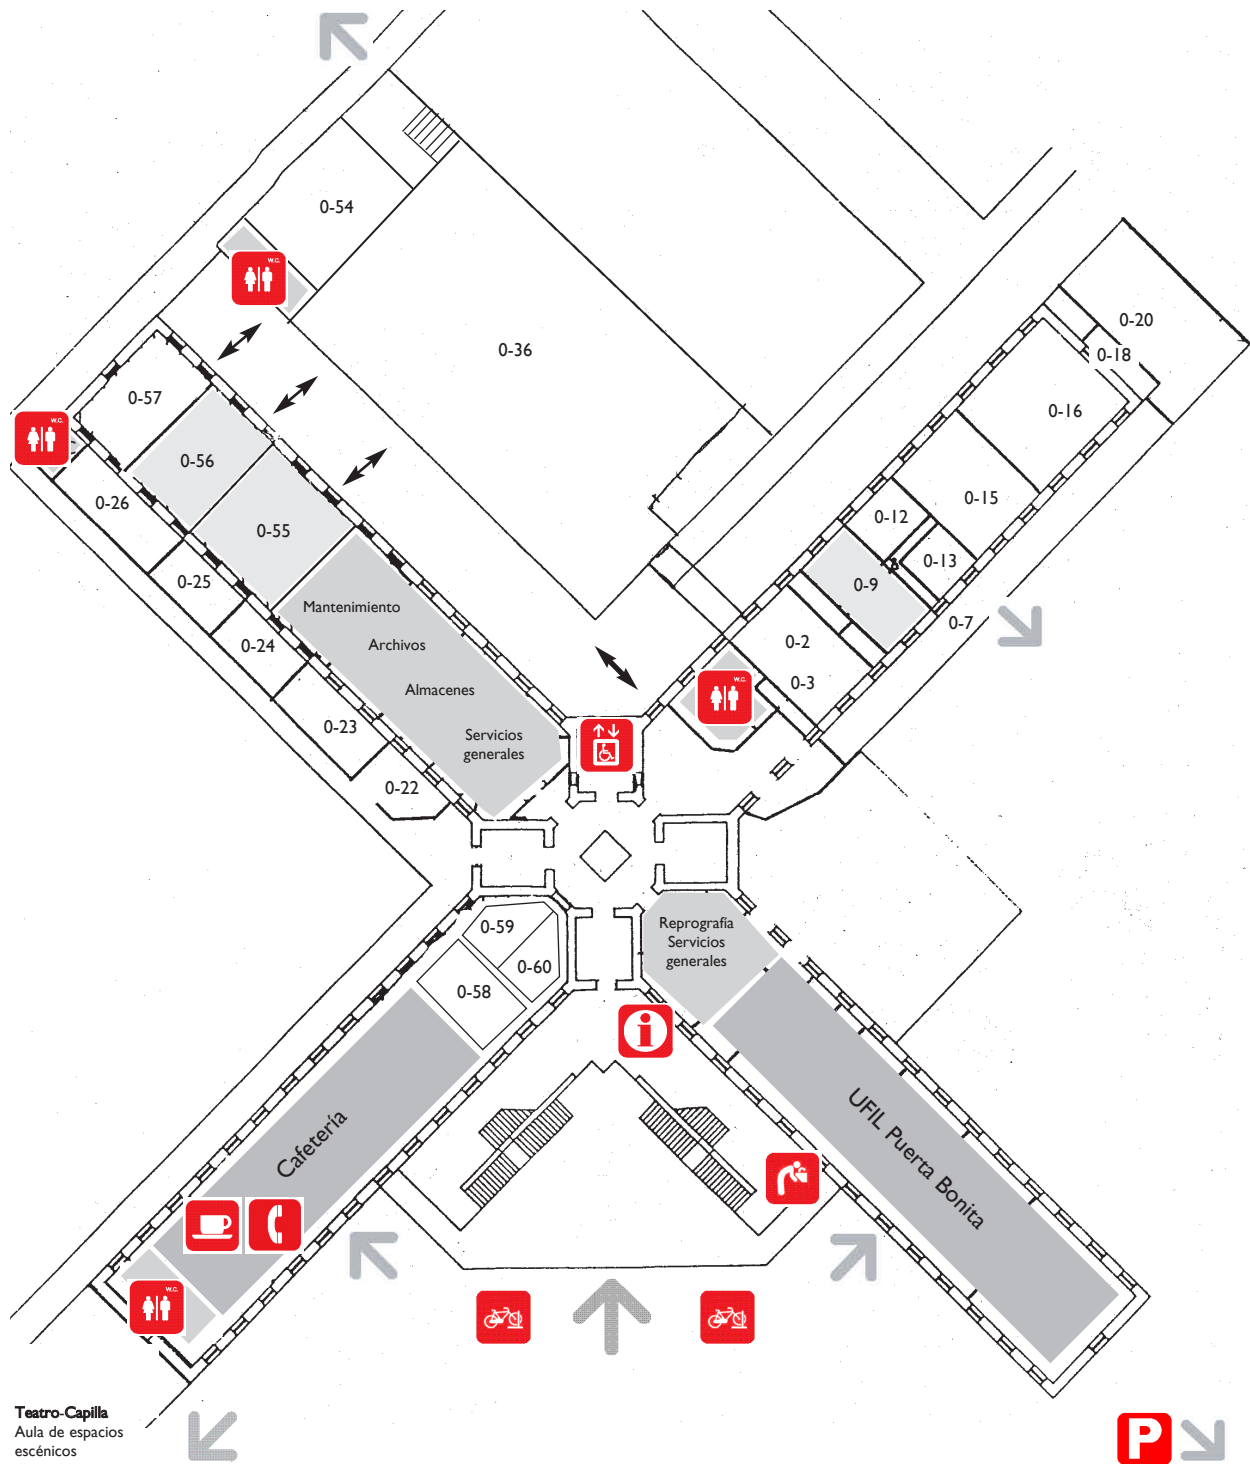


- 0-2 Montaje y pasado
- 0-3 Almacén de preimpresión
- 0-7 Fotomecánica
- 0-9 Aula teórica
- 0-12 Sala de producción gráfica
- 0-13 Sala de filmación
- 0-15 Emac
- 0-16 Preimpresión digital I (Pc's)

- 0-18 Estudio de diseño gráfico
- 0-20 Preimpresión digital 2 (Mac)
- 0-22 Secretaría
- 0-23 Secretario
- 0-24 Jefatura de estudios
- 0-25 Jefatura de estudios adjunta
- 0-26 Dirección
- 0-36 Nave de impresión/postimpresión

- 0-54 Laboratorio de control de calidad
- 0-55 Aula teórica
- 0-56 Aula teórica
- 0-57 Sala de reuniones
- 0-58 Sala de seminarios
- 0-59 Almacén de atrezzo
- 0-60 Mantenimiento informática

PLANOS DEL CENTRO

Primera planta

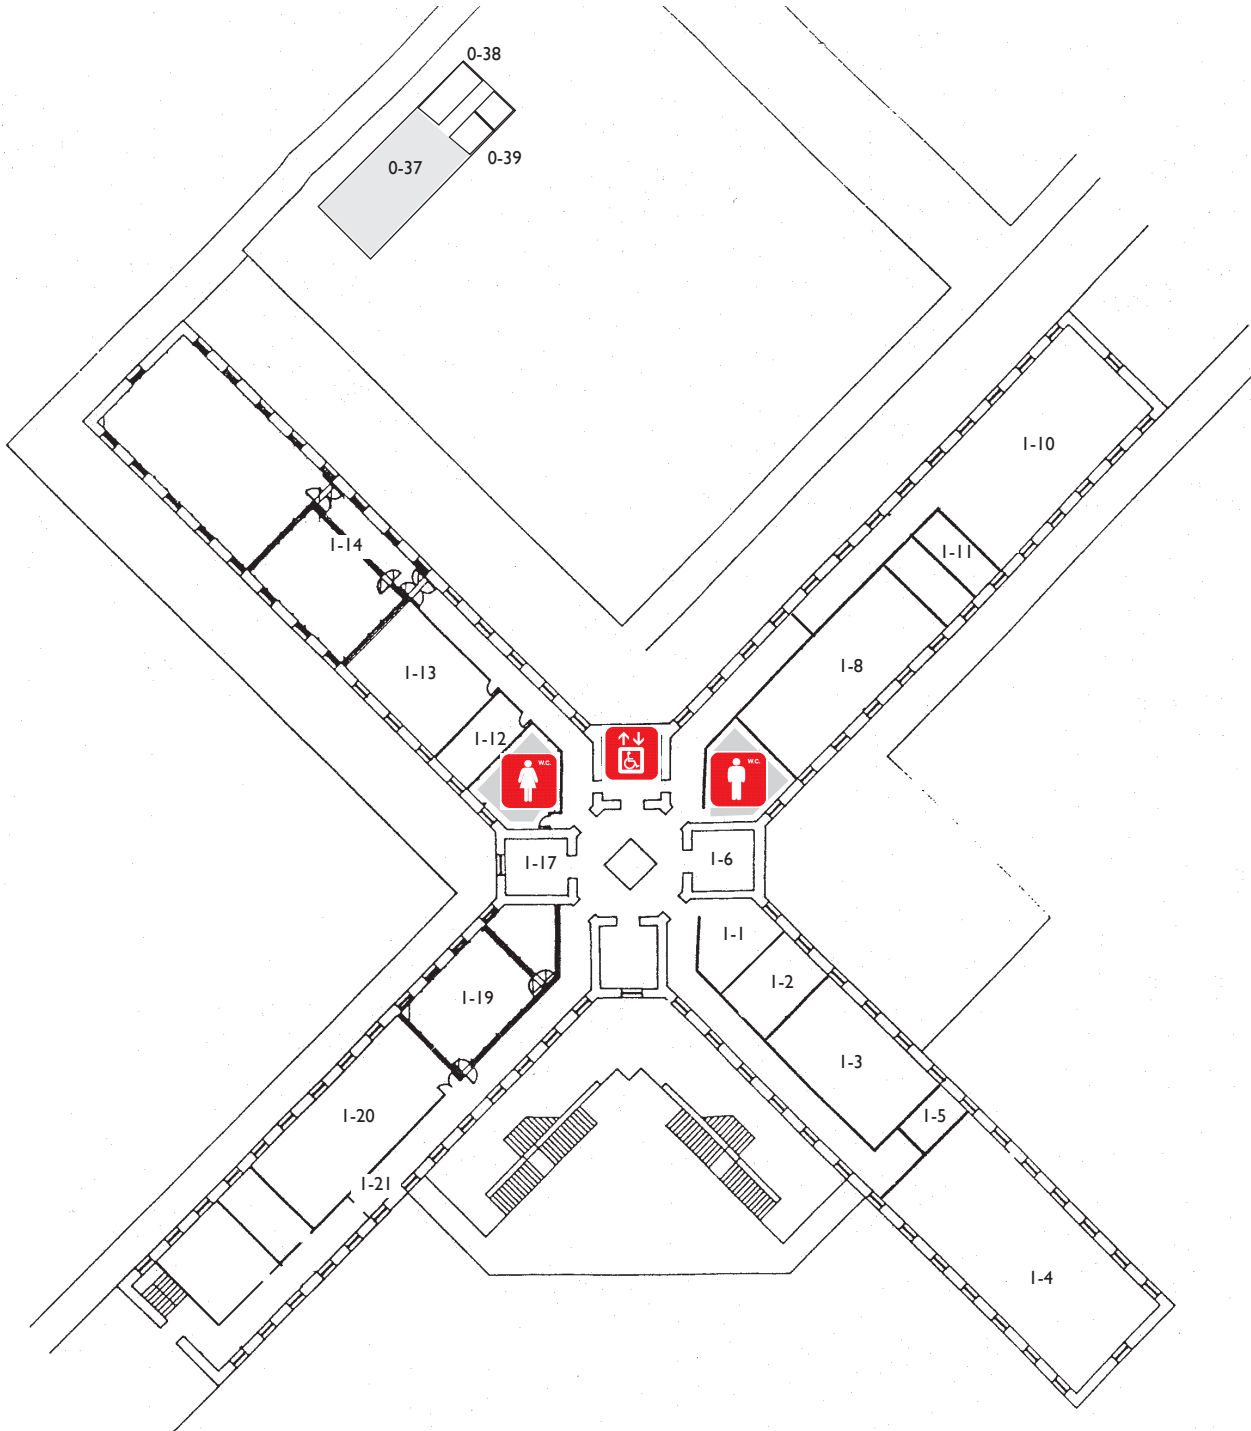


I-1 Postproducción 1 (600) (Avid)
I-2 Postproducción 2 (910)
I-3 Multimedia
I-4 Salón de actos
I-5 Cabina de control
I-6 Departamento de Artes Gráficas
I-8 Laboratorio de fotografía

I-10 Sala de profesores
I-11 Tutorías - Sala de reuniones
I-12 Edición, copia - repicado
I-13 Edición no lineal de vídeo (Avid)
I-14 Plató de televisión - Control
I-17 Departamento de C. Imagen y So.
I-19 Estudio de sonido I (ProTools)

I-20 Laboratorio técnico
I-21 Almacén técnico
0-37 Aula teórica
0-38 Vestuario alumnos
0-39 Vestuario alumnas

Segunda planta

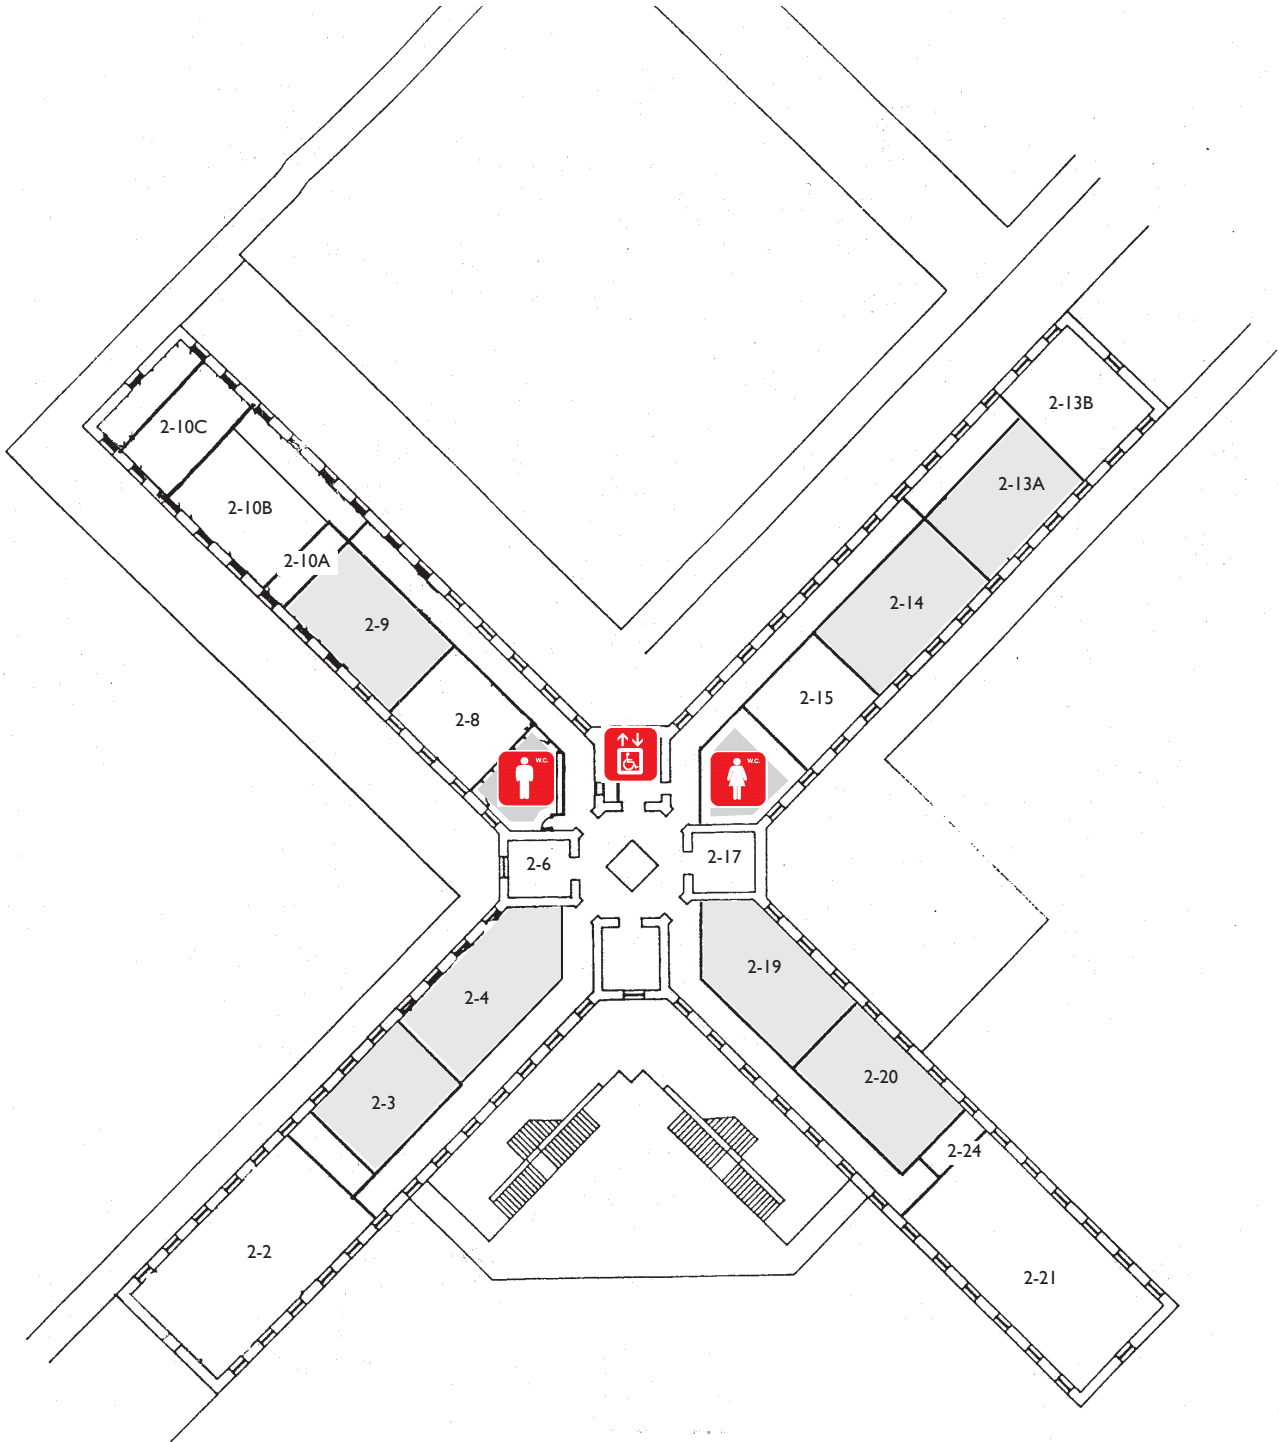

2-2 Centro de Documentación
2-3 Aula teórica 2-3
2-4 Aula teórica 2-4
2-6 Departamento de Actividades
extraescolares y complementarias
2-8 Estudio de radio I
2-9 Aula teórica 2-9

2-10A Cabina de montaje
2-10B Estudio de radio 2
2-10C Estudio de sonido
2-13B Aula Multimedia 2
2-13A Aula teórica 2-13A
2-14 Aula teórica 2-14
2-15 Servidores - Informática

2-17 Departamento de Orientación
2-19 Aula teórica 2-19
2-20 Aula teórica 2-20
2-21 Estudio plató de fotografía
2-24 Asociación de alumnos/as